



Akademiebühne
 Grundriss Empore / OG
 M 1:150 (A3)

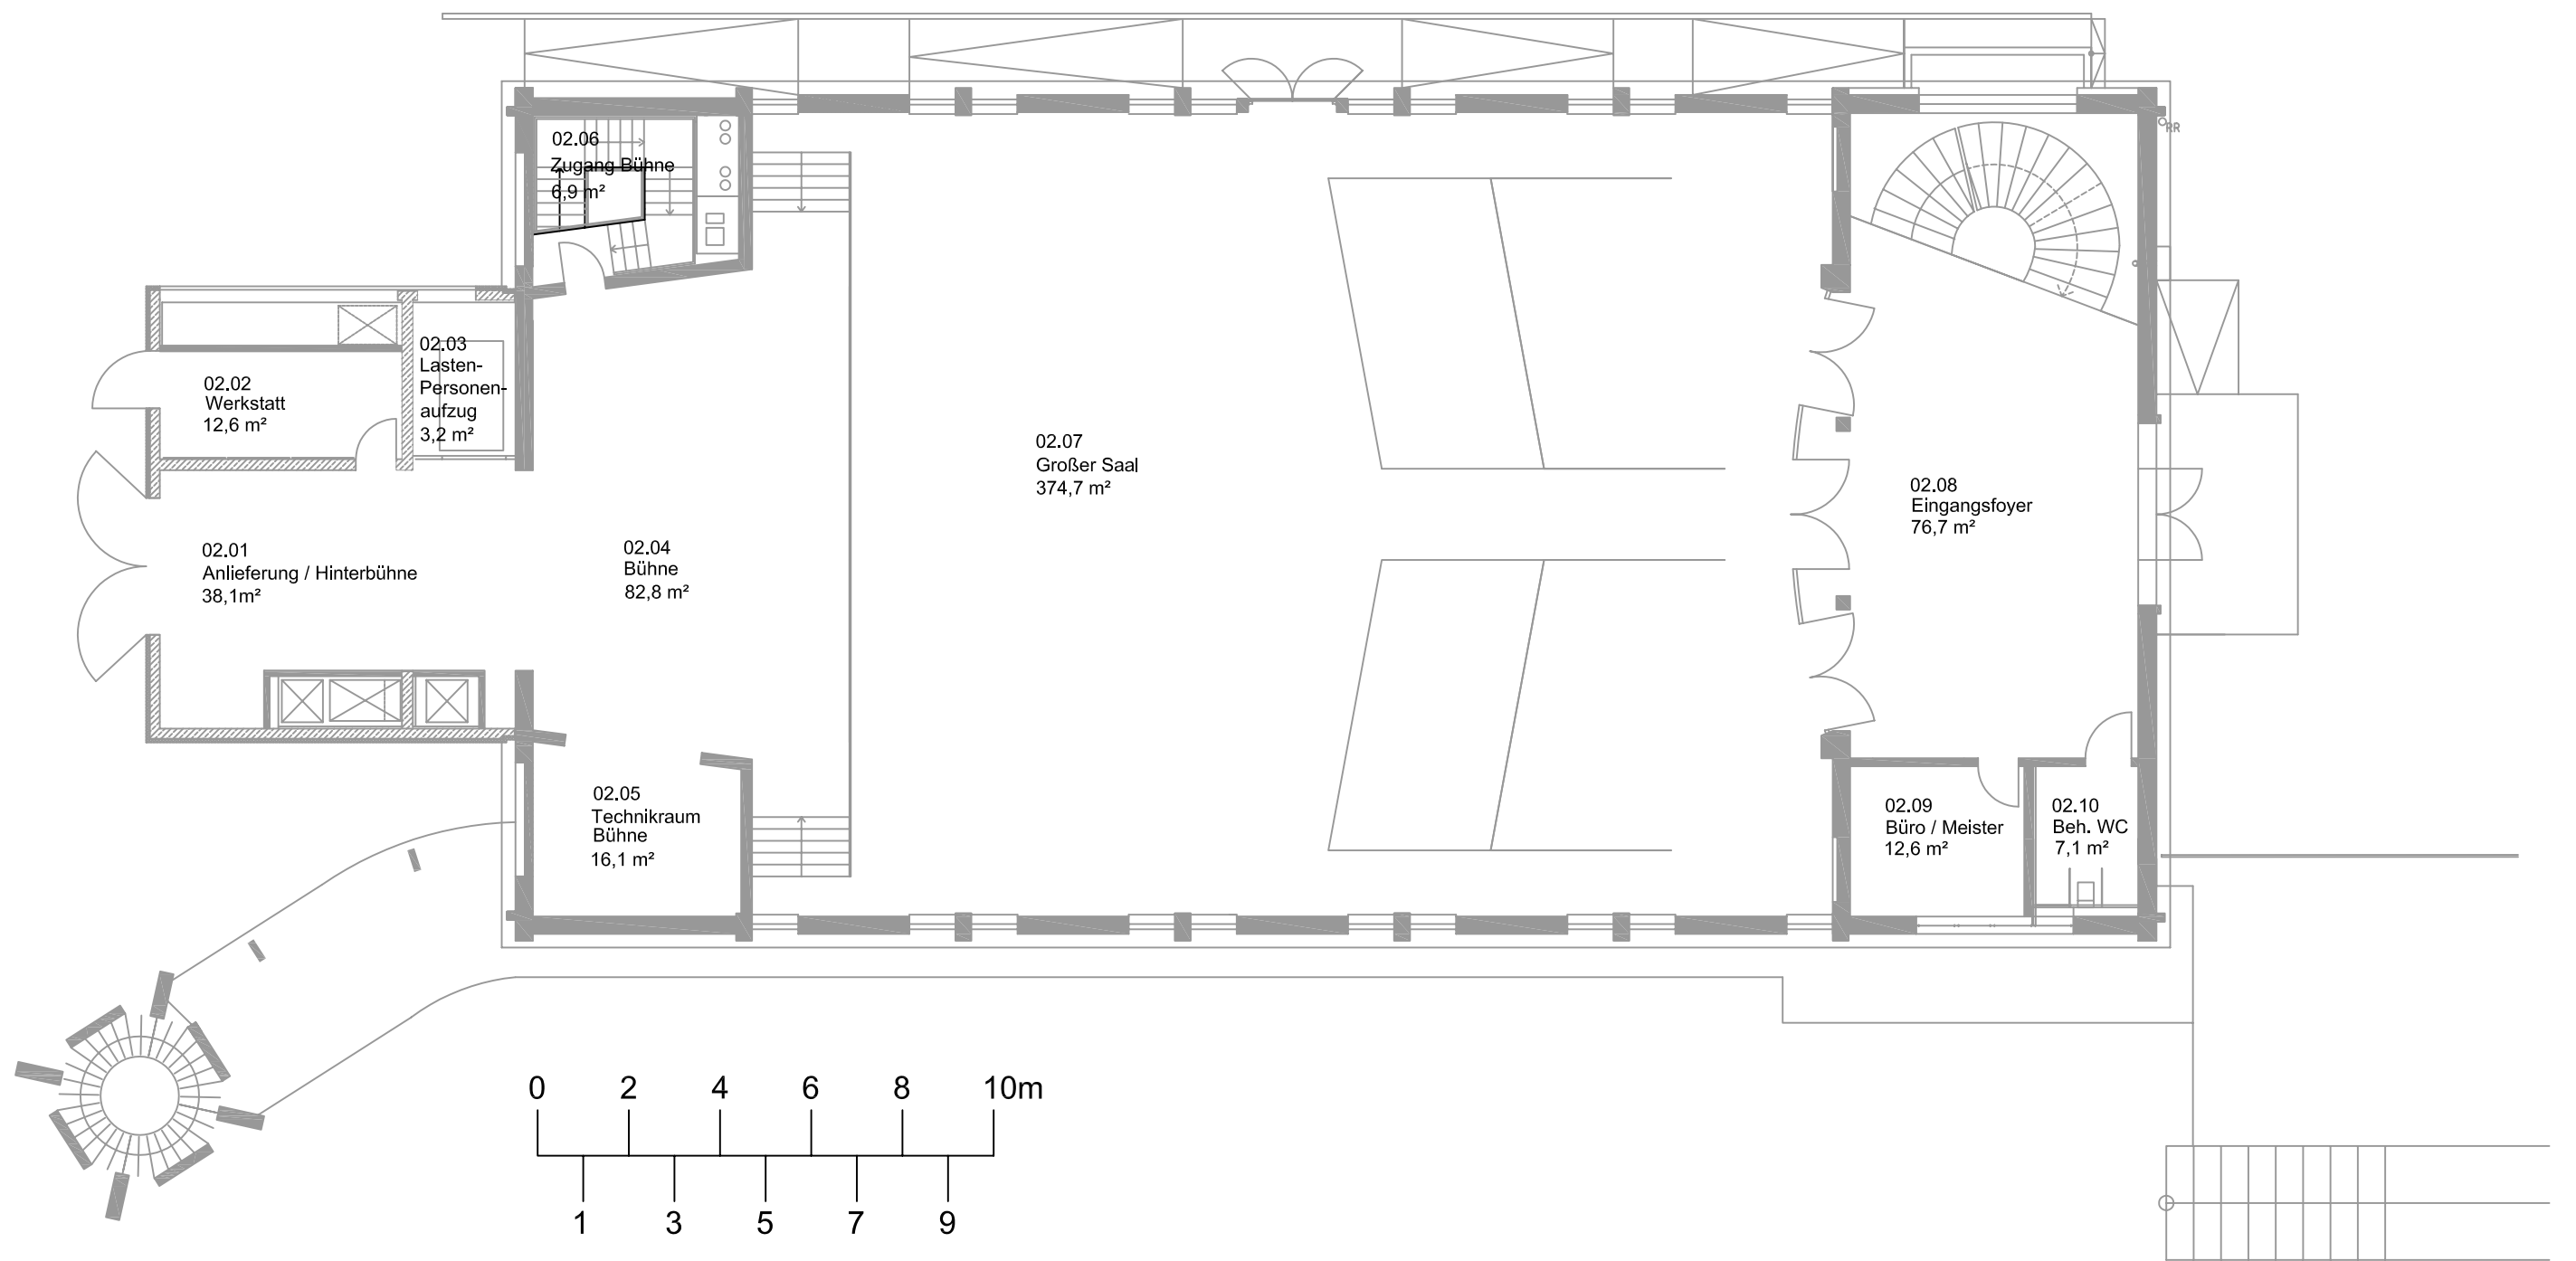

Akademiebühne
Grundriss Erdgeschoss / EG
M 1:150 (A3)

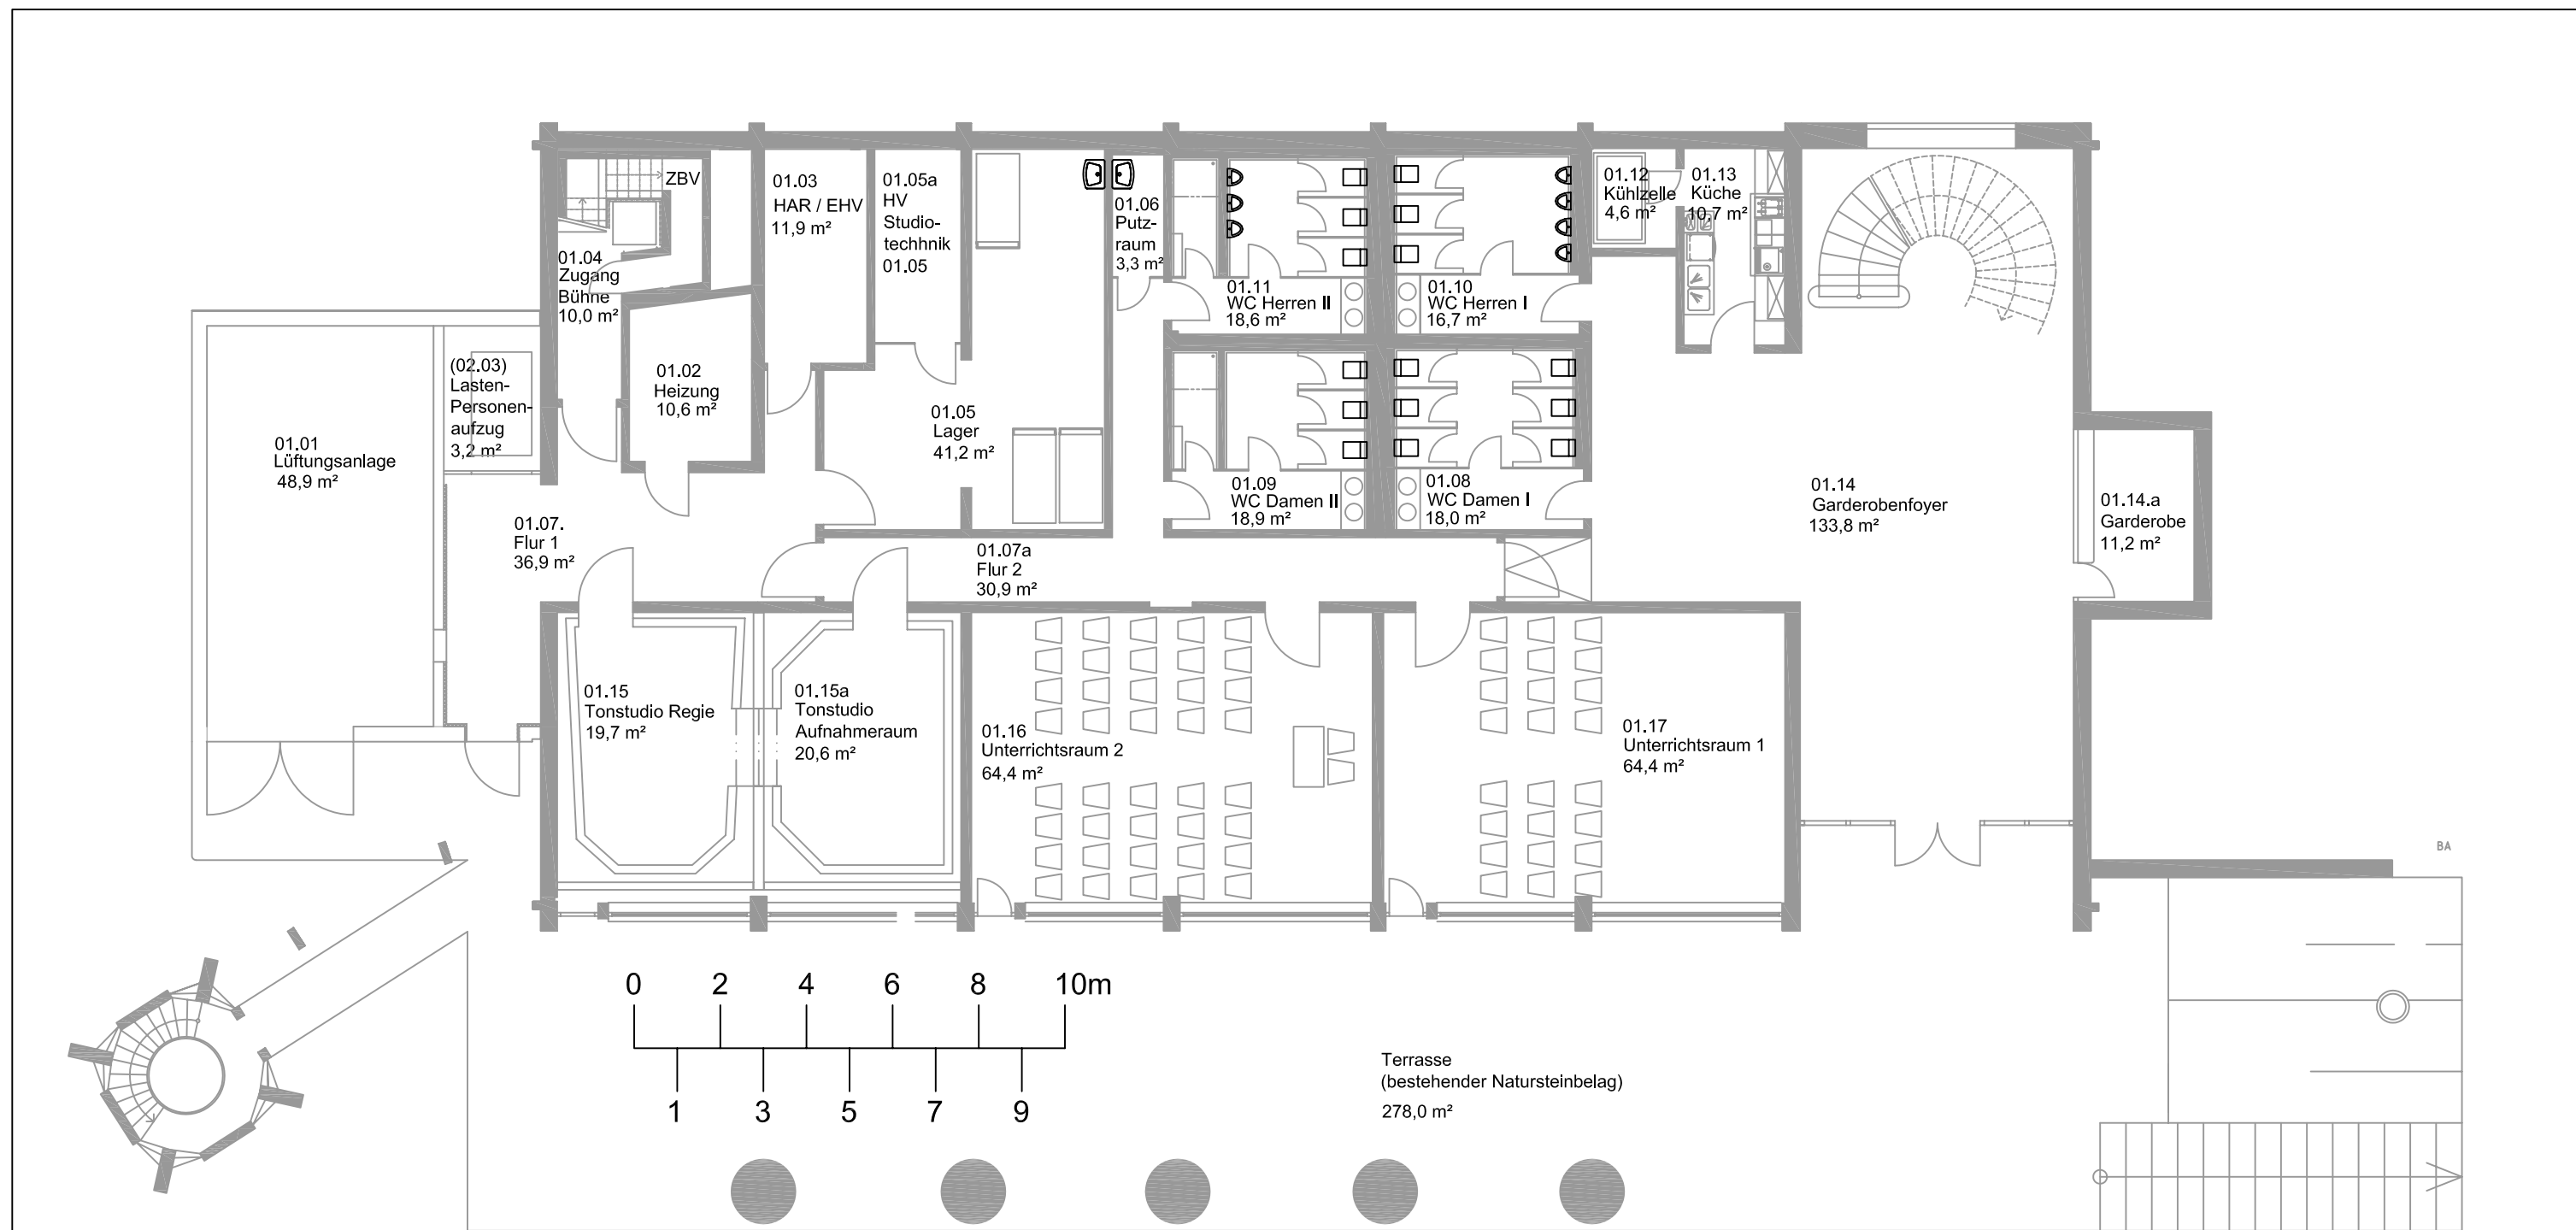

Akademiebühne
 Grundriss Gartengeschoß / UG
 M 1:150 (A3)